

龙南中等专业学校多功能报告厅--装饰图纸

室内装饰图纸集 Interior Decoration Drawing

版本编号: 第一版
出图日期: 2025年11月

G Z Y T 装 订 线 G Z Y T 装 订 线 G Z Y T 装 订 线 G Z Y T 装 订 线 G Z Y T 装 订 线 G Z Y T 装 订 线 G Z Y T 装 订 线 G Z Y T 装 订 线 G Z Y T 装 订 线 G Z Y T 装 订 线 G Z Y T 装 订 线 G Z Y T 装 订 线

图 纸 目 录

序号	图号	图名	序号	图号	图名	序号	图号	图名
91	ML-01	图纸目录01	31			61		
02	CL-01	材料表	32			62		
03	SM-01	图纸说明一	33			63		
04	SM-02	图纸说明二	34			64		
05			35			65		
	平面部分		36			66		
07	PL-01	原始建筑图	37			67		
08	PL-02	墙体拆除图	38			68		
09	PL-03	墙体新建图	39			69		
10	PL-04	平面布置图	40			70		
11	PL-05	平面尺寸图	41			71		
12	PL-06	地面铺装图	42			72		
13	PL-07	天花布置图	43			73		
14	PL-08	天花尺寸图	44			74		
15	PL-09	灯具定位图	45			75		
16	PL-10	开关连线图	46			76		
17	PL-11	插座布置图	47			77		
18	PL-12	立面索引图	48			78		
19			49			79		
	立面部分		50			80		
21	EL-01	立面图01	51			81		
22	EL-02	立面图02	52			82		
23	EL-03	立面图03	53			83		
24	EL-04	立面图04	54			84		
25			55			85		
	节点部分		56			86		
27	DT-01	节点图	57			87		
28			58			88		
29			59			89		
30			60			90		

附注

除特别注明外，所有尺寸以毫米为单位
Unless otherwise specified, all dimensions on the drawing are in mm.

切勿以比例量度此图，一切依图内数字所示为准。
Please take figures marked on the drawing as correct dimensions. Please do NOT measure proportion of the drawing.

施工单位必须在工地核对图内所示数字之准确，如发现有任何矛盾，应通知设计师确定后方可施工。否则施工单位应承担所有责任。
The construction company must check the accuracy of all data prior to constructing. If any conflicts are found, please consult the designing engineers ,otherwise the company must take full responsibility.

未得到本公司设计师书面批准，不得随意将任何部分翻印。
Any part of the document shall not be copied without the express written consent of the designing engineers.

审 定		
审 核		
项目负责人		
专业负责人		
校 对		
设 计		
制 图		
方案设计人		
建设单位		
工程名称		
龙南中等专业学校多功能报告厅		
子项名称		
图 名		
图 纸 目 录		
工程编号		
设计阶段	施工图	专 业 装施
版 次	一 版	日 期 2025. 11
比 例		图 号 ML-01

主要材料表

[illegible]

附注

除特别注明外，所有尺寸以毫米为单位
Unless otherwise specified, all dimensions on
the drawing are in mm.
切勿以比例量度此图，一切依图内数字
所示为准。
Please take figures marked on the drawing as
correct dimensions. Please do NOT measure
proportion of the drawing.

施工单位必须在工地核对图内所示数字之准确,如发现有任何矛盾,应通知设计师确定后方可施工。否则施工单位应承担所有责任。

The construction company must check the accuracy of all data prior to constructing. If any conflicts are found, please consult the designing engineers, otherwise the company must take full responsibility.

未得到本公司设计师书面批准, 不得随意将任何部分翻印。
Any part of the document shall not be copied without the express written consent of the designing engineers.

审	定		
审	核		
项目负责人			
专业负责人			
校	对		
设	计		
制	图		
方案设计人			
建设单位			
工程名称			
龙南中等专业学校多功能报告厅			
子项名称			
图 名			
主 要 材 料 表			
工程编号			
设计阶段	施工图	专 业	装 施
版 次	一 版	日 期	2025. 11
比 例		图 号	CL-01

G Z Y T 装 订 线 G Z Y T 装 订 线 G Z Y T 装 订 线 G Z Y T 装 订 线 G Z Y T 装 订 线 G Z Y T 装 订 线 G Z Y T 装 订 线 G Z Y T 装 订 线 G Z Y T 装 订 线 G Z Y T 装 订 线

装饰设计施工图说明(二)

六. 吊顶工程

1. 所有吊顶材料的燃烧性能须符合《建筑内部装修设计防火规范》的要求。
吊顶构造详国标图集《内装修—室内吊顶》，吊顶材料应选用非燃烧体，其耐火极限应为0. 25小时以上。
2. 吊顶采用龙骨根据实际情况选用。

七. 门窗工程

1. 设计选用的门窗材料、规格配件及做法参照《国家建筑标准设计图集-12J609 工程做法》
2. 设计图所示门窗尺寸为门窗实际加工尺寸。
3. 除在图中有特别标明“按装饰设计施工”的外，建筑防火门、疏散门保持原建筑设计不变，饰面详见图纸

八. 油漆涂料工程

1. 饰面板刷国产硝基清漆底漆二道，喷进口品牌硝基哑光清漆，漆厚为0. 6mm。（为了保证油漆效果所有饰面板油漆工程，要求厂家加工后现场安装）
2. 所有涂料饰面详见材料表的要求及技术参数。
3. 所有涂料、油漆、饰面处理均需要先做样板，经甲方及设计方认可后方可进行大面积的施工，并据此进行验收。

九. 石材工程

1. 石材湿贴法：石材湿贴的高度及每块面积的大小应符合相应规范。为了防止石材返潮，在铺砌前，石材应先行清洗凉干，背面及四周刷石材保护剂。
2. 石材干挂法：石材干挂形式为钢销式、短槽式、背栓式干挂石材。钢销为 5，不锈钢挂件不小于4mm厚。
3. 石材饰面做法详见大样及材料表的要求及技术参数。

十. 构件防腐防虫及油漆涂料工程

1. 所有埋入墙体的木构件需进行防潮（涂聚氨酯防腐涂料或荣之彩）及防虫（万洁预油）处理，贴近墙体的木质装修背面要做防潮处理。
2. 本工程的钢构件均为镀锌钢构件，钢型号为Q235。

十一. 与各工种的配合说明：

1. 电气照明与装修的配合。
 1. 1 所有电气照明的灯具、插座、开关、配电箱等的位置除专业规范要求外, 其余定位尺寸都要符合装饰设计所定的要求，如有不符或遗漏，应及时通知设计单位，由设计单位确定具体位置后才能施工。
 1. 2 电气照明的管线铺设及需隐藏的灯具挂件。应做好配合工作，非照明系统的各种暗装的管线应尽早联系相关单位，在施工过程中做好各项隐蔽工程工作，以免造成不必要的返工。单位，由设计单位确定具体位置后才能施工。
 1. 3 各类服务、接待台内部的信息、电源、终端需做配合开孔工作。
2. 给排水与装修的配合

2. 1 给排水管线由装修单位完成，给排水的定位应按照确认后的洁具样板的安装要求，结合给排水施工图施工。
2. 2 所有后施工的排水沟及地漏的走水坡度必须严格按照施工规范进行施工。
3. 空调与装修的配合。
 3. 1 空调风口的定位根据反射天花平面图，安装时需与装饰相协调，且风口的长度及宽度与其所在位置的天花造型等长、宽，并便于检修。
4. 消防与装修的配合。
 4. 1 消防系统以专业单位设计的施工图纸为准。本套施工图纸须经相关消防部门及相关专业人员审批通过后方可施工。
5. 综合布线系统与装修的配合。
 5. 1 综合系统以各专业单位设计的施工图为准，各种布线管道及末端面板及信息点的数量、位置，均与装饰面有关系，装饰施工单位必须给予积极配合，其位置详见反射天花平面图。
 5. 2 所有系统末端定位应按整齐、美观的原则定位，以专业施工图及装修施工图的定位为准，如有不符或遗漏，应及时通知专业设计单位，由设计单位确定具体位置后才能施工。

十二. 施工注意事项及材料选用说明：

1. 施工工艺除特殊做法图中详尽表示外，一般常规做法均按中华人民共和国《建筑装饰工程施工及验收规范》GB50210-2018及有关规定执行。
2. 施工验收应严格按照中华人民共和国《建筑工程施工质量验收统一评定标准》GB50300-2013有关
3. 严格按中华人民共和国有关消防规范，《建筑内部装修设计防火规范》GB50222-2017，所有木制品的天花、隔墙、墙裙，都要进行严格防火处理。
4. 严格按中华人民共和国有关消防规范，《建筑内部装修设计防火规范》
5. 检修口的位置根据图的定位尺寸开启，如图中定的位置不能满足检修或需增设检修口时，由专业及设计单位确认后才能施工。
6. 在钢筋砼结构上打膨胀螺栓时，不得破坏原结构主筋。
7. 吊杆高度大于1. 5米设置40*40角钢反向支撑，吊杆高度大于3米设置钢结构转接层。
8. 超重型装饰灯具及安装于天花吊顶上的其它重型设备等均需直接吊挂，不得与吊顶龙骨发生受力关系。
9. 所有饰面为乳胶漆的天花吊顶阳角、阴角及板材接缝处均贴专用封缝带


十三. 设计标高

1. 若图中有关尺寸与现场不符，应及时通知设计单位，不得以丈量图纸为依据取得数据，设计变更须在业主授意下方能进行。
2. 若图中有关材料名称与材料样板不符的，以业主同设计单位确定的样板为准。
3. 特殊材料或半成品材料应在设计师指导下进行加工或选择。
4. 用于较独立的位置或与其它面留凹槽过度可用实木线。
5. 凡属于防撞处用实木线且与木皮或木饰面板过度无留缝者，均采用木皮或木饰面贴于实木线上

附注

除特别注明外，所有尺寸以毫米为单位
Unless otherwise specified, all dimensions on the drawing are in mm.
切勿以比例量度此图，一切依图内数字所示为准。
Please take figures marked on the drawing as correct dimensions. Please do NOT measure proportion of the drawing.
施工单位必须在工地核对图内所示数字之准确，如发现有任何矛盾，应通知设计师确定后方可施工。否则施工单位应承担所有责任。
The construction company must check the accuracy of all data prior to constructing. If any conflicts are found, please consult the designing engineers ,otherwise the company must take full responsibility.
未得到本公司设计师书面批准，不得随意将任何部分翻印。
Any part of the document shall not be copied without the express written consent of the designing engineers.

审 定		
审 核		
项目负责人		
专业负责人		
校 对		
设 计		
制 图		
方案设计人		
建设单位		
工程名称		
龙南中等专业学校多功能报告厅		
子项名称		
图 名		
装饰设计施工图说明(二)		
工程编号		
设计阶段	施工图	专 业
版 次	一 版	日 期
比 例		图 号
		SM-02

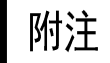

施工单位必须在工地核对图内所示数字之准确，如发现有任何矛盾，应通知设计师确定后方可施工。否则施工单位应承担所有责任。

The construction company must check the accuracy of all data prior to constructing. If any conflicts are found, please consult the designing engineers, otherwise the company must take full responsibility.


未得到本公司设计师书面批准，不得随意将任何部分翻印。
Any part of the document shall not be copied without the express written consent of the designing engineers.

审 定			
审 核			
项目负责人			
专业负责人			
校 对			
设 计			
制 图			
方案设计人			
建设单位			
工程名称	龙南中等专业学校多功能报告厅		
子项名称			
图 名	原始建筑图		
工程编号			
设计阶段	施工图	专 业	装施
版 次	一 版	日 期	2025. 11
比 例	1:80@A1	图 号	PL-01



Any part of the document shall not be copied without the express written consent of the designing engineers.

审	定		
审	核		
项目负责人			
专业负责人			
校	对		
设	计		
制	图		
方案设计人			
建设单位			
工程名称			
龙南中等专业学校多功能报告厅			
子项名称			
图 名			
墙体新建图			
工程编号			
设计阶段	施工图	专 业	装施
版 次	一 版	日 期	2025. 11
比 例	1:80@A1	图 号	PL-03

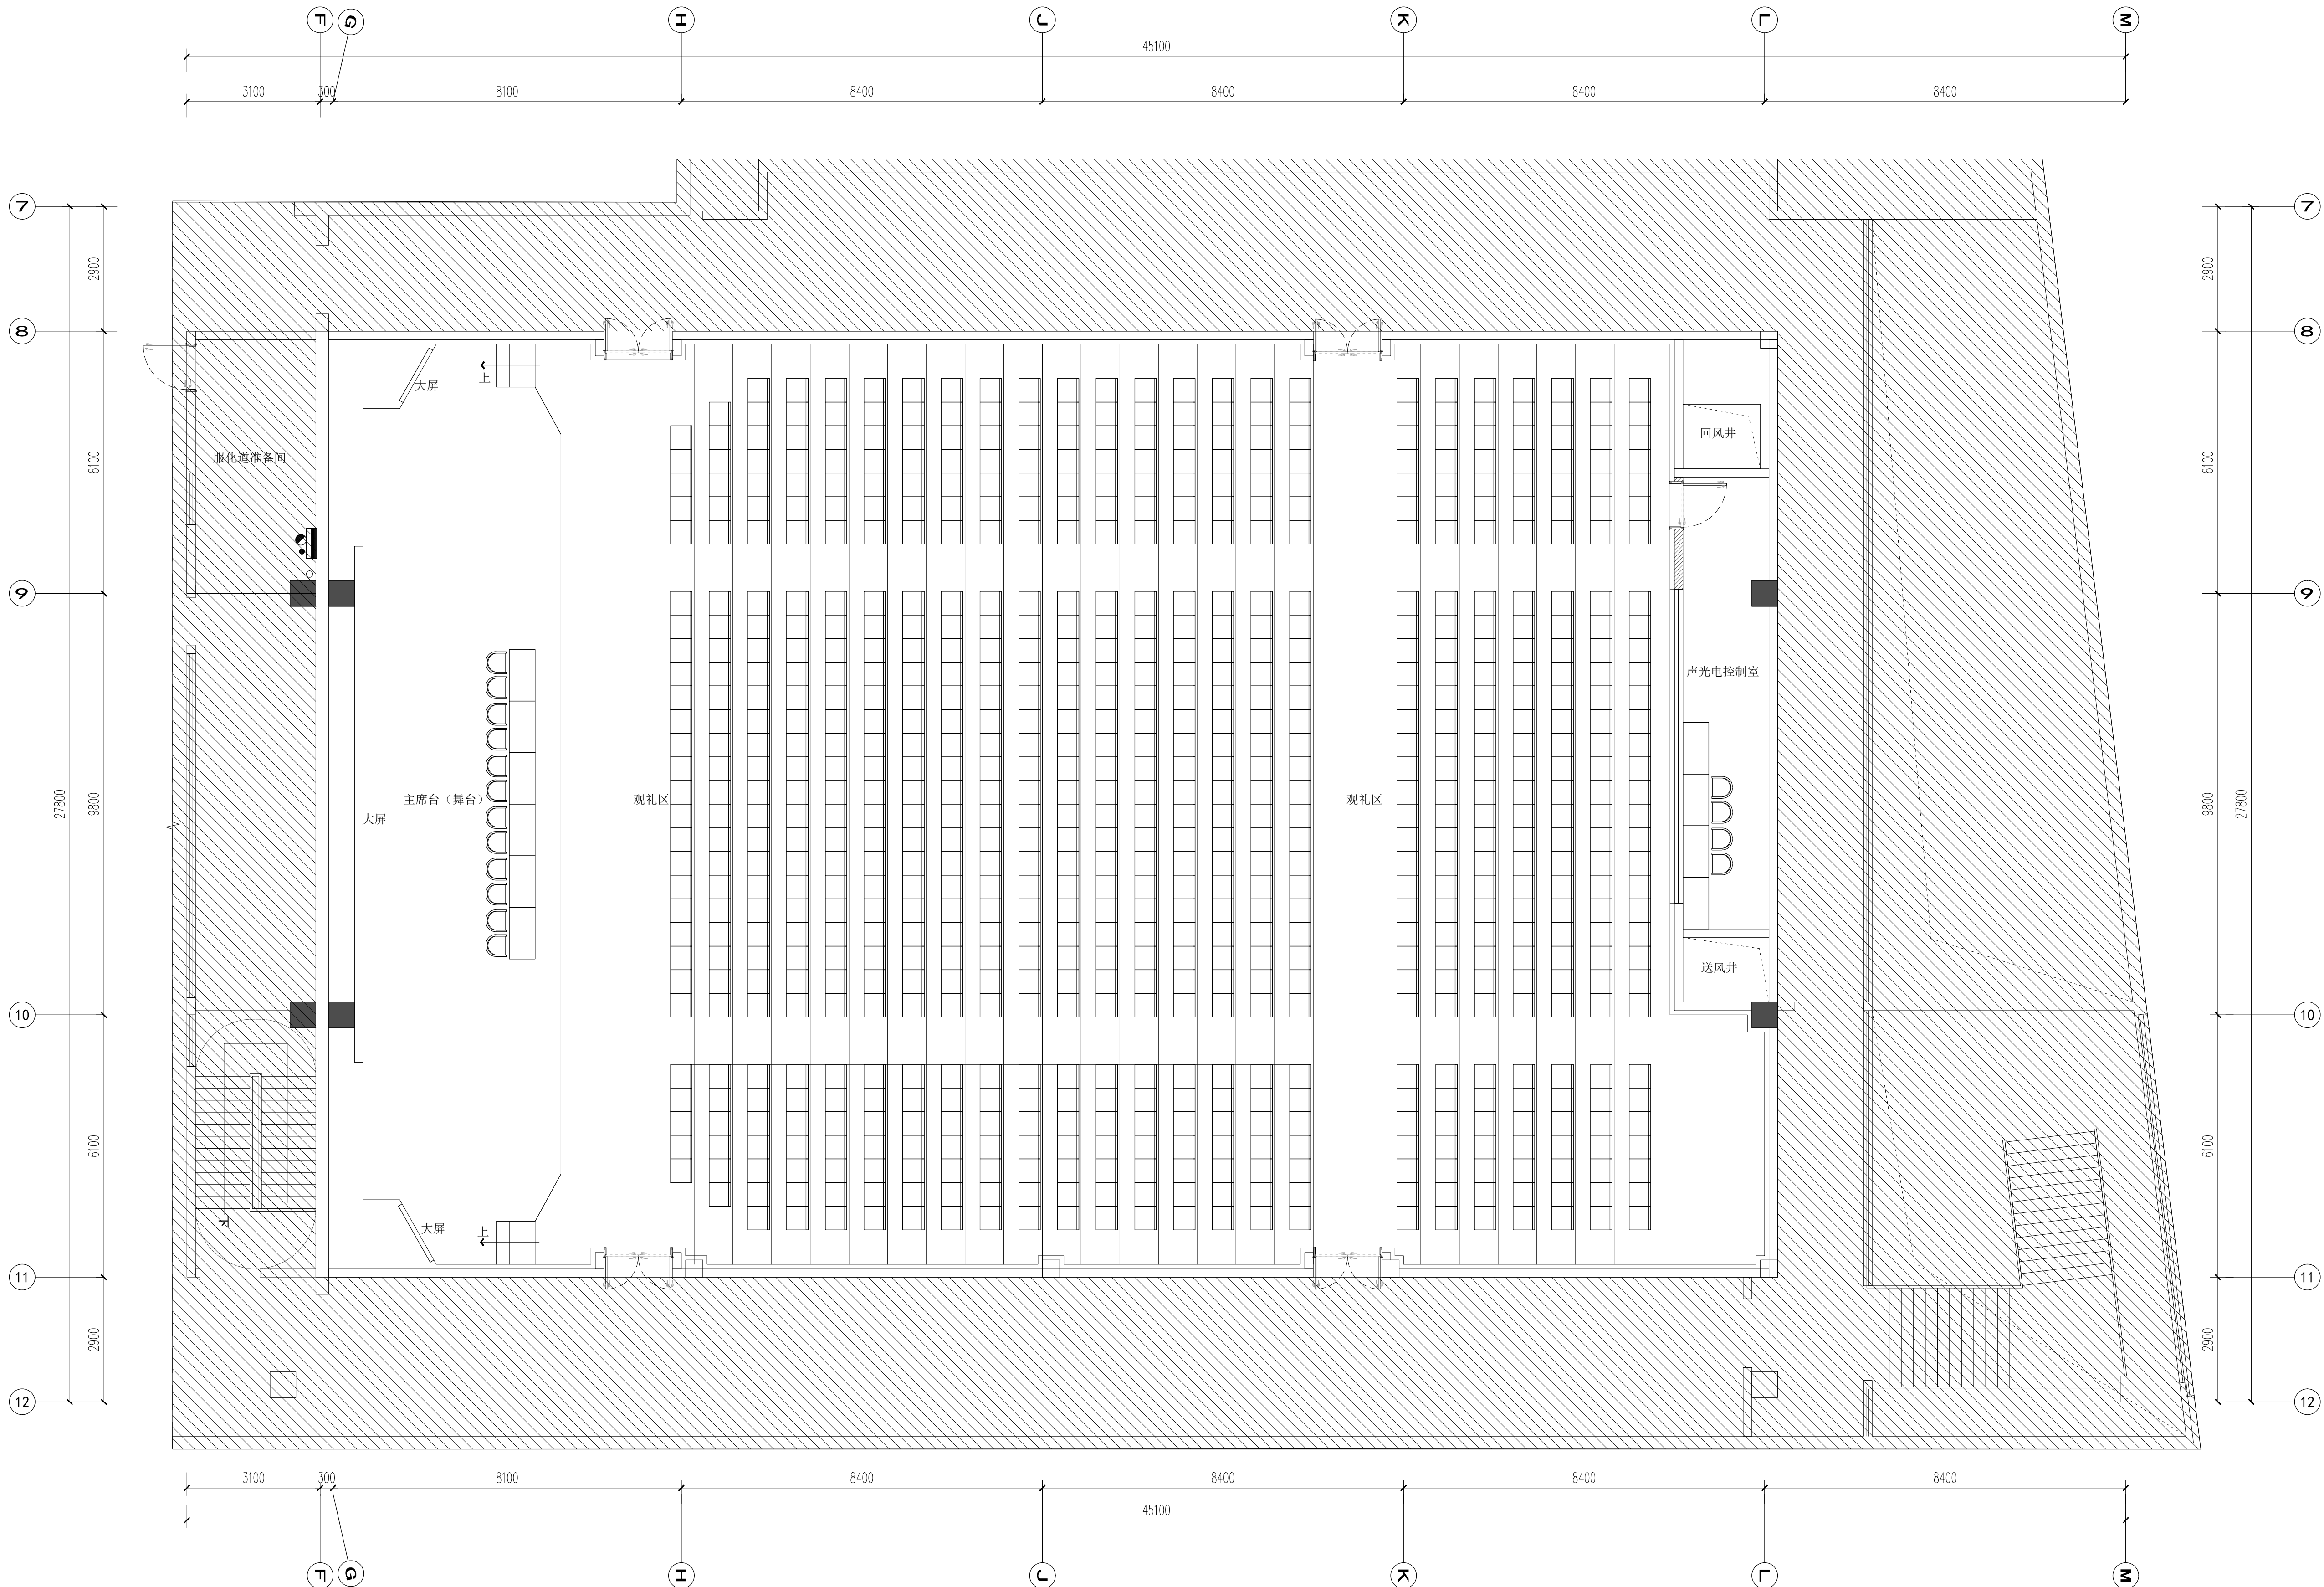

附注

除特别注明外，所有尺寸以毫米为单位
Unless otherwise specified, all dimensions on
the drawing are in mm.
切勿以比例量度此图，一切依图内数字
所示为准。
Please take figures marked on the drawing as
correct dimensions. Please do NOT measure
proportion of the drawing.

施工单位必须在工地核对图内所示数字之准确,如发现有任何矛盾,应通知设计师确定后方可施工。否则施工单位应承担所有责任。

The construction company must check the accuracy of all data prior to constructing. If any conflicts are found, please consult the designing engineers, otherwise the company must take full responsibility.

未得到本公司设计师书面批准，不得随意将任何部分翻印。

Any part of the document shall not be copied without the express written consent of the designing engineers.

审 定		
审 核		
项目负责人		
专业负责人		
校 对		
设 计		
制 图		
方案设计人		
建设单位		
工程名称 龙南中等专业学校多功能报告厅		
子项名称		
图 名 平面布置图		
工程编号		
设计阶段	施工图	专业 装施
版 次	一 版	日期 2025.11
比 例	1:80@A1	图 号 PL-04

Any part of the document shall not be copied without the express written consent of the designing engineers.

审	定		
审	核		
项目负责人			
专业负责人			
校	对		
设	计		
制	图		
方案设计人			
建设单位			
工程名称 龙南中等专业学校多功能报告厅			
子项名称			
图 名 平面尺寸图			
工程编号			
设计阶段	施工图	专 业	装施
版 次	一 版	日 期	2025.11
比 例	1:80@A1	图 号	PL-05



未得到本公司设计师书面批准，不得随意将任何部分翻印。
Any part of the document shall not be copied without the express written consent of the designing engineers.

审 定			
审 核			
项目负责人			
专业负责人			
校 对			
设 计			
制 图			
方案设计人			
建设单位			
工程名称			
龙南中等专业学校多功能报告厅			
子项名称			
图 名			
天花布置图			
工程编号			
设计阶段	施工图	专 业	装施
版 次	一 版	日 期	2025. 11
比 例	1:80@A1	图 号	PL-07




Any part of the document shall not be copied
without the express written consent of the
designing engineers.

审 定			
审 核			
项目负责人			
专业负责人			
校 对			
设 计			
制 图			
方案设计人			
建设单位			
工程名称 龙南中等专业学校多功能报告厅			
子项名称			
图 名 灯具定位图			
工程编号			
设计阶段	施工图	专 业	装施
版 次	一 版	日 期	2025. 11
比 例	1:80@A1	图 号	PL-09



Any part of the document shall not be copied without the express written consent of the designing engineers.

审 定			
审 核			
项目负责人			
专业负责人			
校 对			
设 计			
制 图			
方案设计人			
建设单位			
工程名称 龙南中等专业学校多功能报告厅			
子项名称			
图 名 开关连线图			
工程编号			
设计阶段	施工图	专 业	装施
版 次	一 版	日 期	2025. 11
比 例	1:80@A1	图 号	PL-10

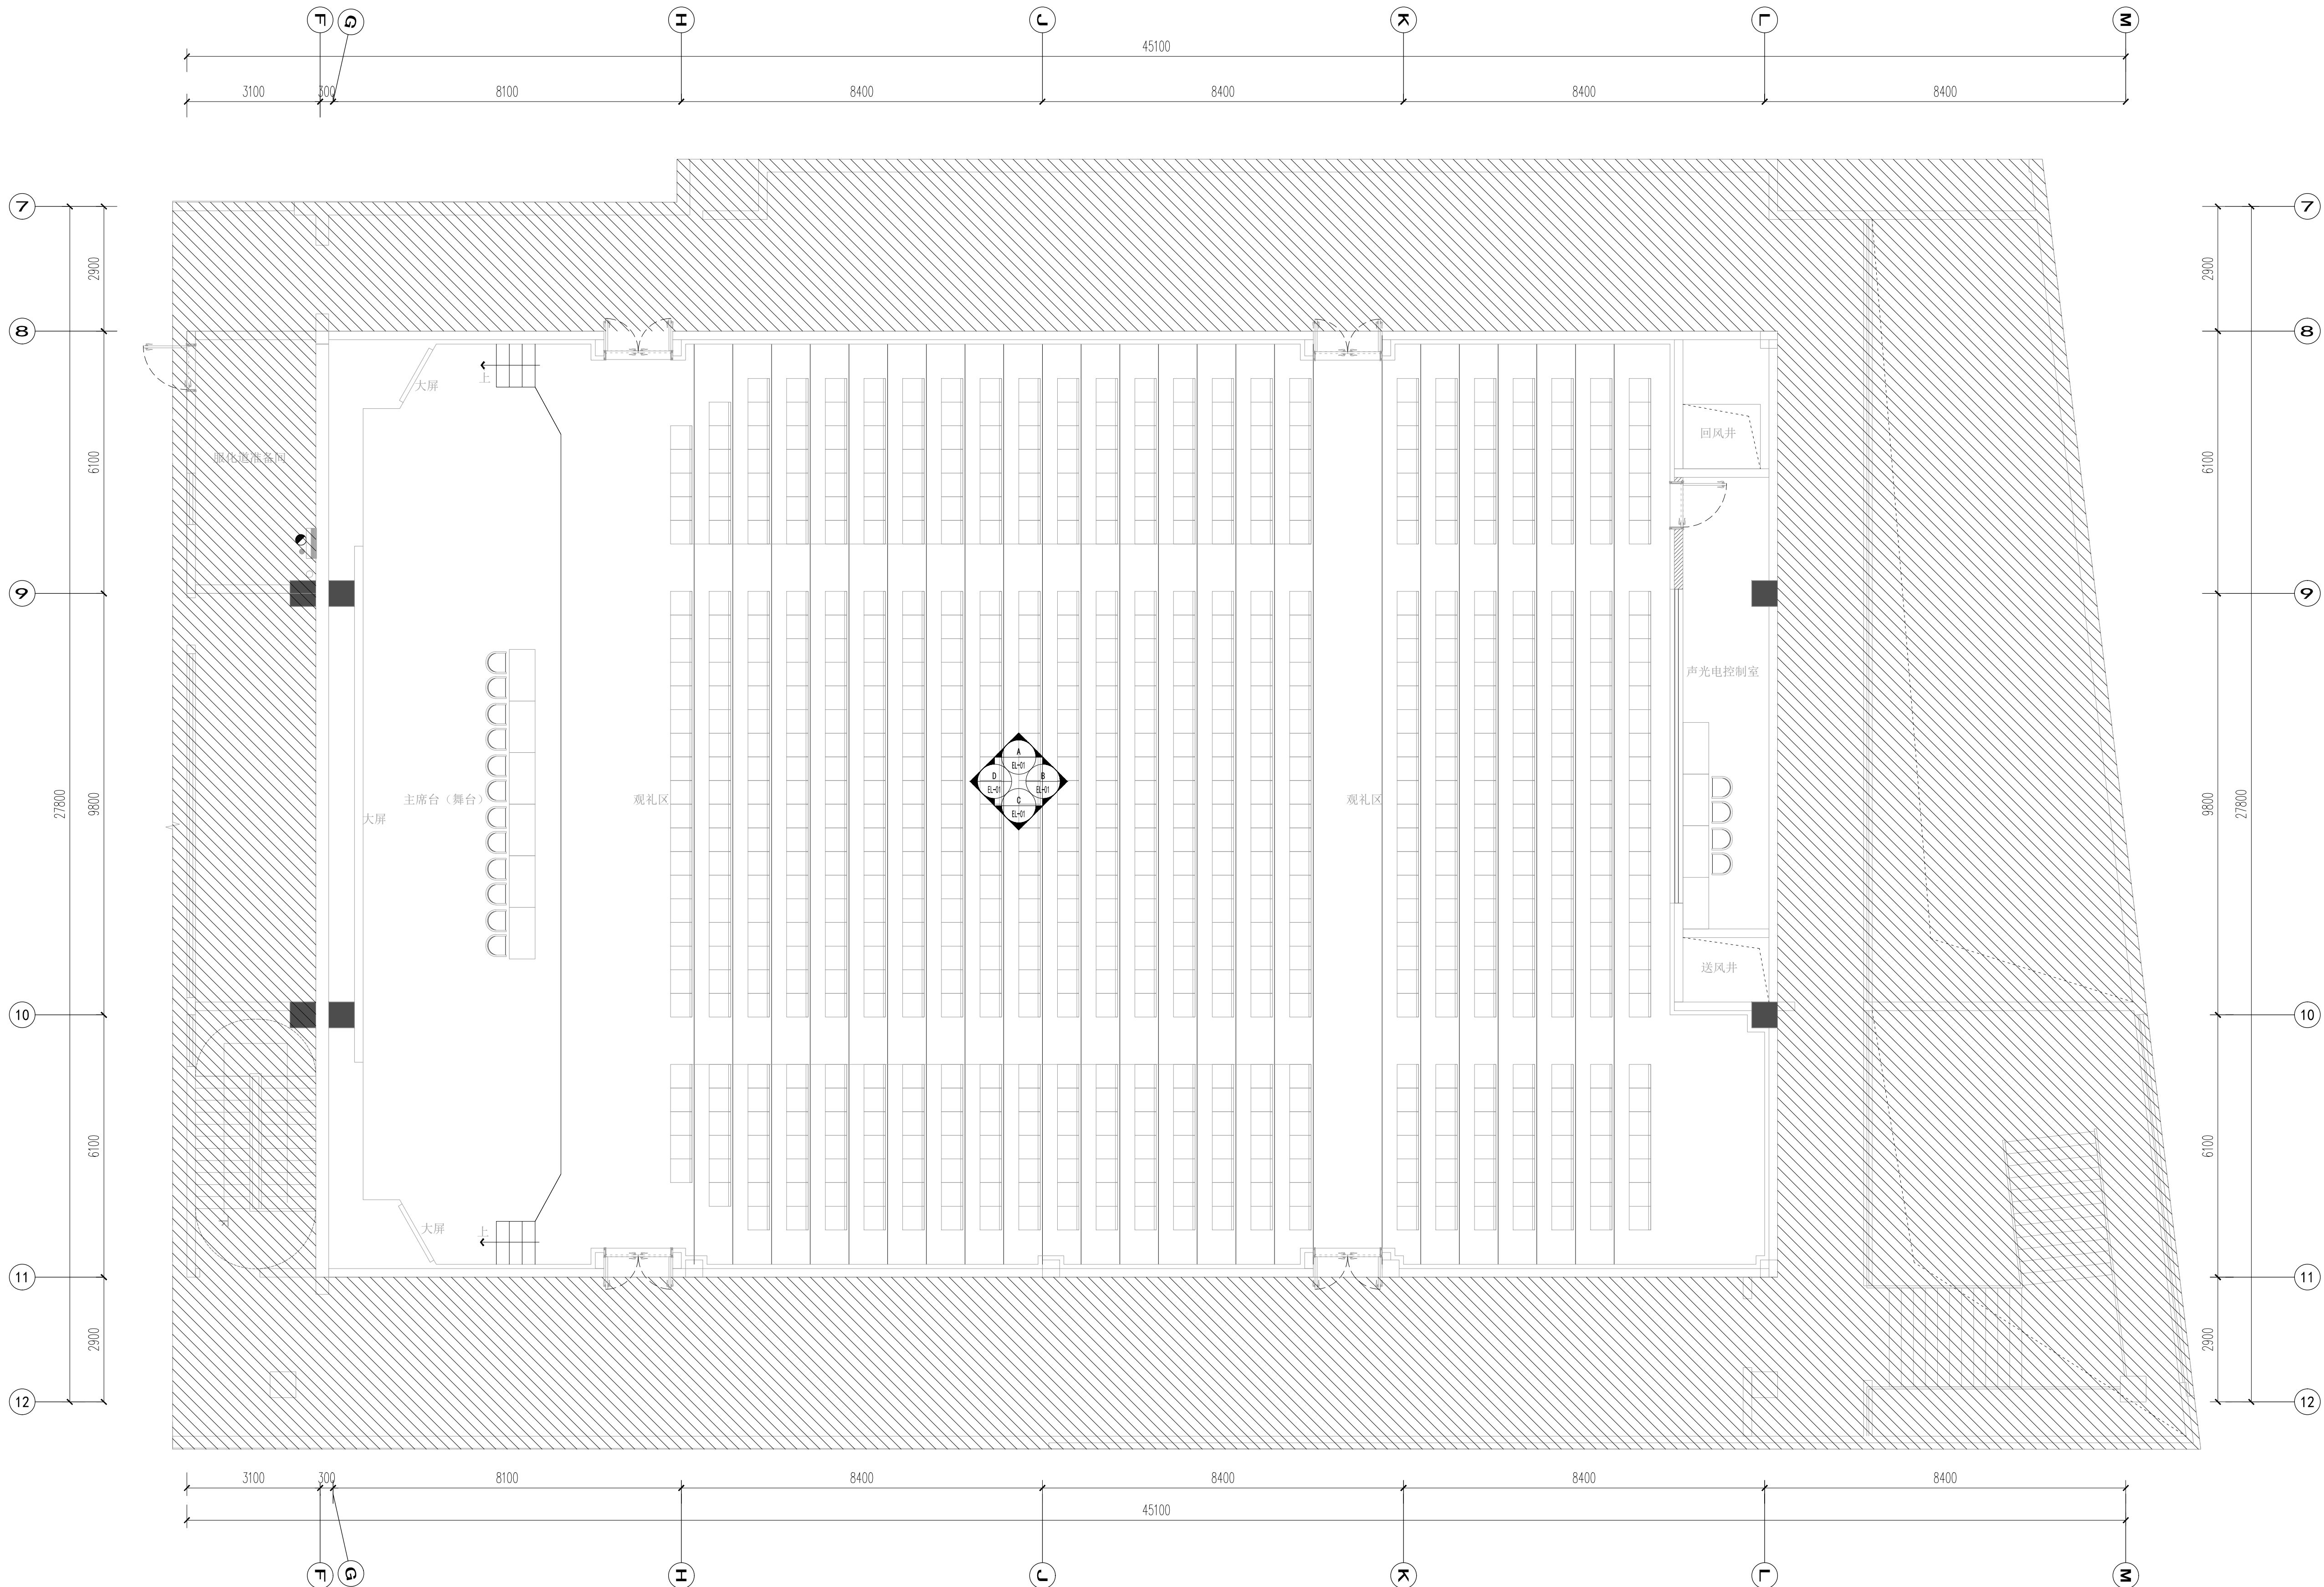

附注

除特别注明外，所有尺寸以毫米为单位
Unless otherwise specified, all dimensions on
the drawing are in mm.
切勿以比例量度此图，一切依图内数字
所示为准。
Please take figures marked on the drawing as
correct dimensions. Please do NOT measure
proportion of the drawing.

施工单位必须在工地核对图内所示数字之准确,如发现有任何矛盾,应通知设计师确定后方可施工。否则施工单位应承担所有责任。

The construction company must check the accuracy of all data prior to constructing. If any conflicts are found, please consult the designing engineers, otherwise the company must take full responsibility.

Any part of the document shall not be copied without the express written consent of the designing engineers.

审	定		
审	核		
项目负责人			
专业负责人			
校	对		
设	计		
制	图		
方案设计人			
建设单位			
工程名称 龙南中等专业学校多功能报告厅			
子项名称			
图 名 立面索引图			
工程编号			
设计阶段	施工图	专 业	装施
版 次	一 版	日 期	2025.11
比 例	1:80@A1	图 号	PL-12


ELEVATION
 立面图 SCALE 1:50

